Nantes Métropole
COMMUNAUTÉ URBAINE

SAINT-JEAN-DE-BOISEAU

Commune de St Jean de Boiseau

Impasse de la Clavelière
Aménagement VRD

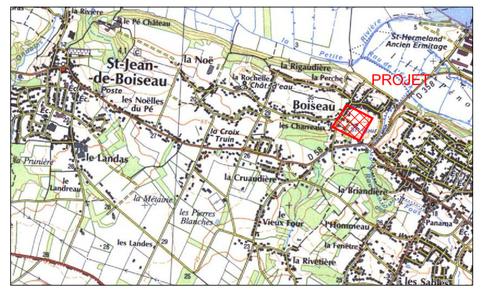

PROJET

Etat : **Projet**

Echelle : **1/200** **Février 2013**

Code rivoli :	Archivage :
Directeur du pôle: Nom : V. CROIZE-POURCELET Tél: 02.28.00.16.01	

Responsable du service :

Nom : Y. ORDRENNEAU

Tél: 02.28.00.16.12

Responsable du projet :
M. PETITPAS
Dessiné par :
S. MURZEAU
Tél: 02.28.00.16.24
stephane.murzeau@nantesmetropole.fr

Chemin d'accès : **H:\commun\SERV_PROJETS\01_Bureau_etudes\01_Voirie\01_Projet\St_Jean_de_Boiseau\la_clavelliere\PRO-Clavelière-Fev2013.dwg**

Modifications: Date :

Tél. 02.28.00.16.00
Fax. 02.28.00.16.49
Pôle Sud Ouest
Direction Générale Territoires et Proximité
© Nantes Métropole

LEGENDE :

- Voirie en bicouche noir
- Voirie ou parking en enrobé noir
- Parking en écovégétal
- Trottoir en sablé ou starmine (option)
- Bordure T2
- Clôture et soubassement en pierre
- Bordurette P1
- Bordurette P1 inversée
- Caniveau CC1
- Cotation
- EV arbre
- EV baché
- Regard EP à créer
- Réseau EP
- Grille EP 35x70 ou 50x50
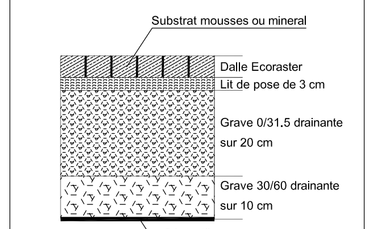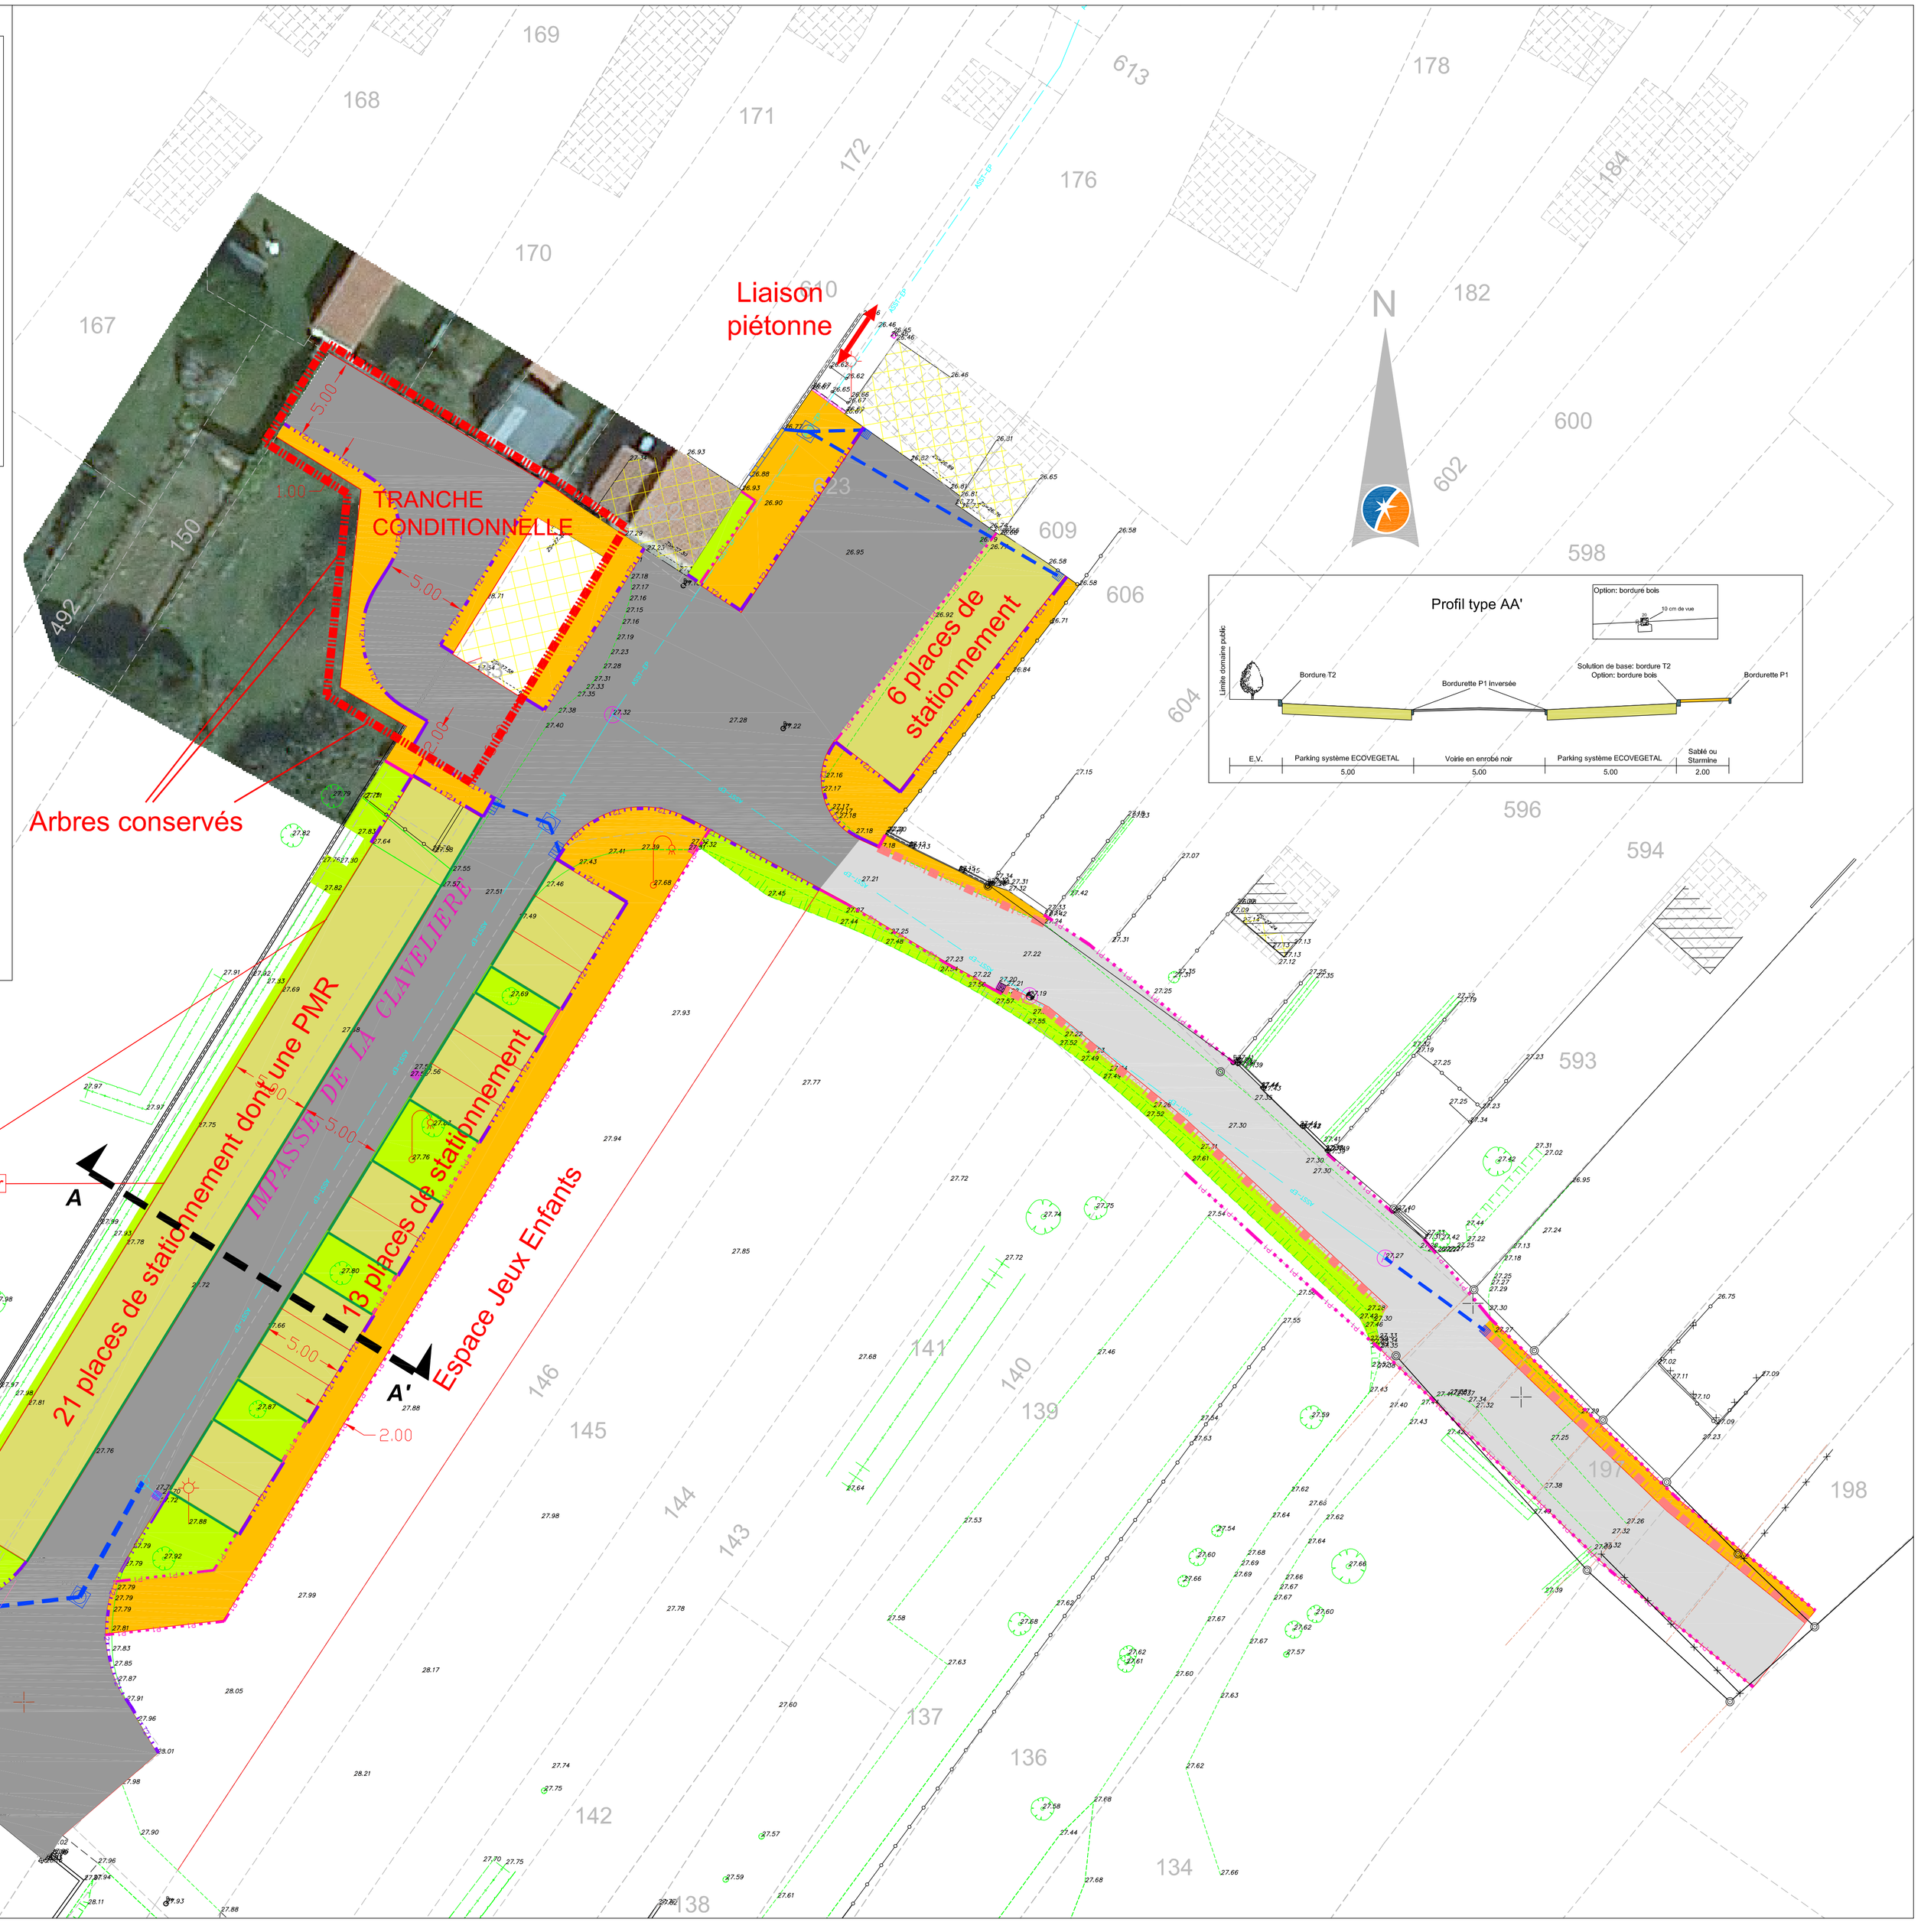
COUPE TYPE DU SYSTEME ECOVEGETAL / ECOMINERAL